


管理棟1F 平面図 S=1 : 300

PLAN I
管理棟2Fの玄関、ロビーを残す案

太陽系学園計画	
NAME:	管理棟1F レイアウト図
SCALE:	1 : 300
DATE:	2021.02.18 02.25
TYPE-ONE	

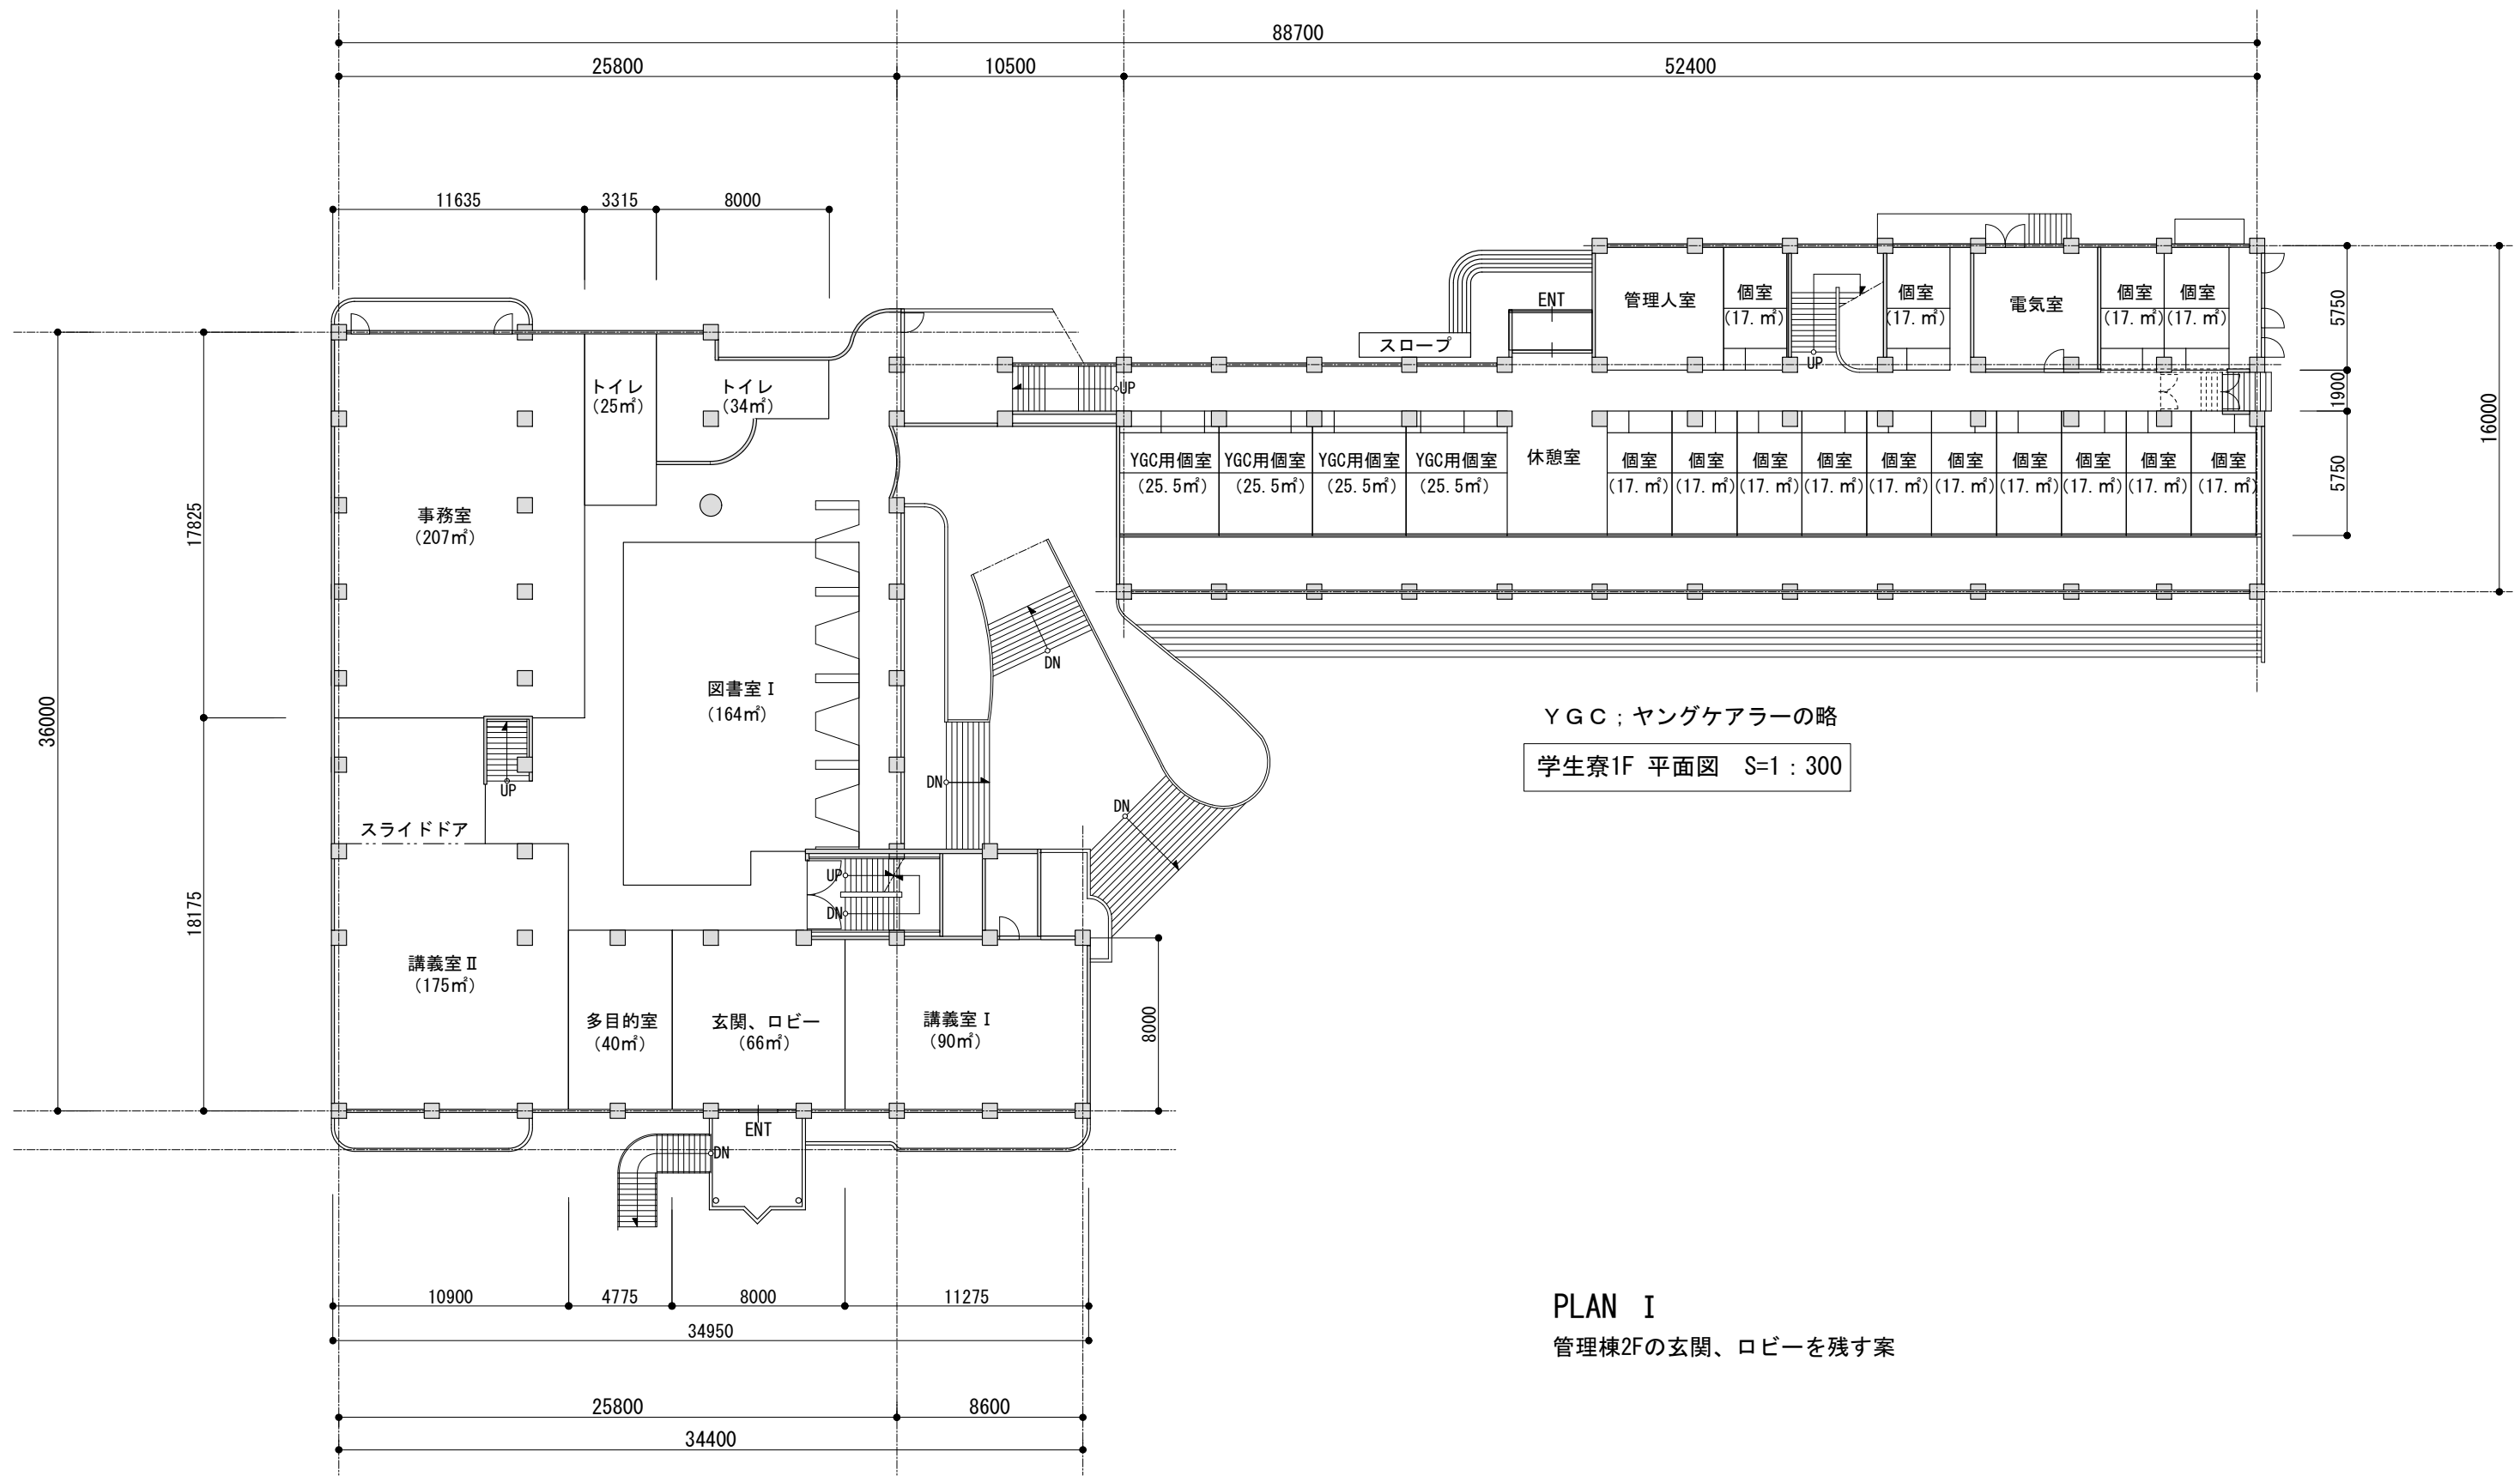


YGC : ヤングケアラーの略
 学生寮1F 平面図 S=1 : 300

PLAN I
 管理棟2Fの玄関、ロビーを残す案

管理棟2F 平面図 S=1 : 300

太陽系学園計画	
NAME:	管理棟2F 学生寮棟1F レイアウト図
SCALE:	1 : 300
DATE:	2021.02.18 02.25
TYPE-ONE	

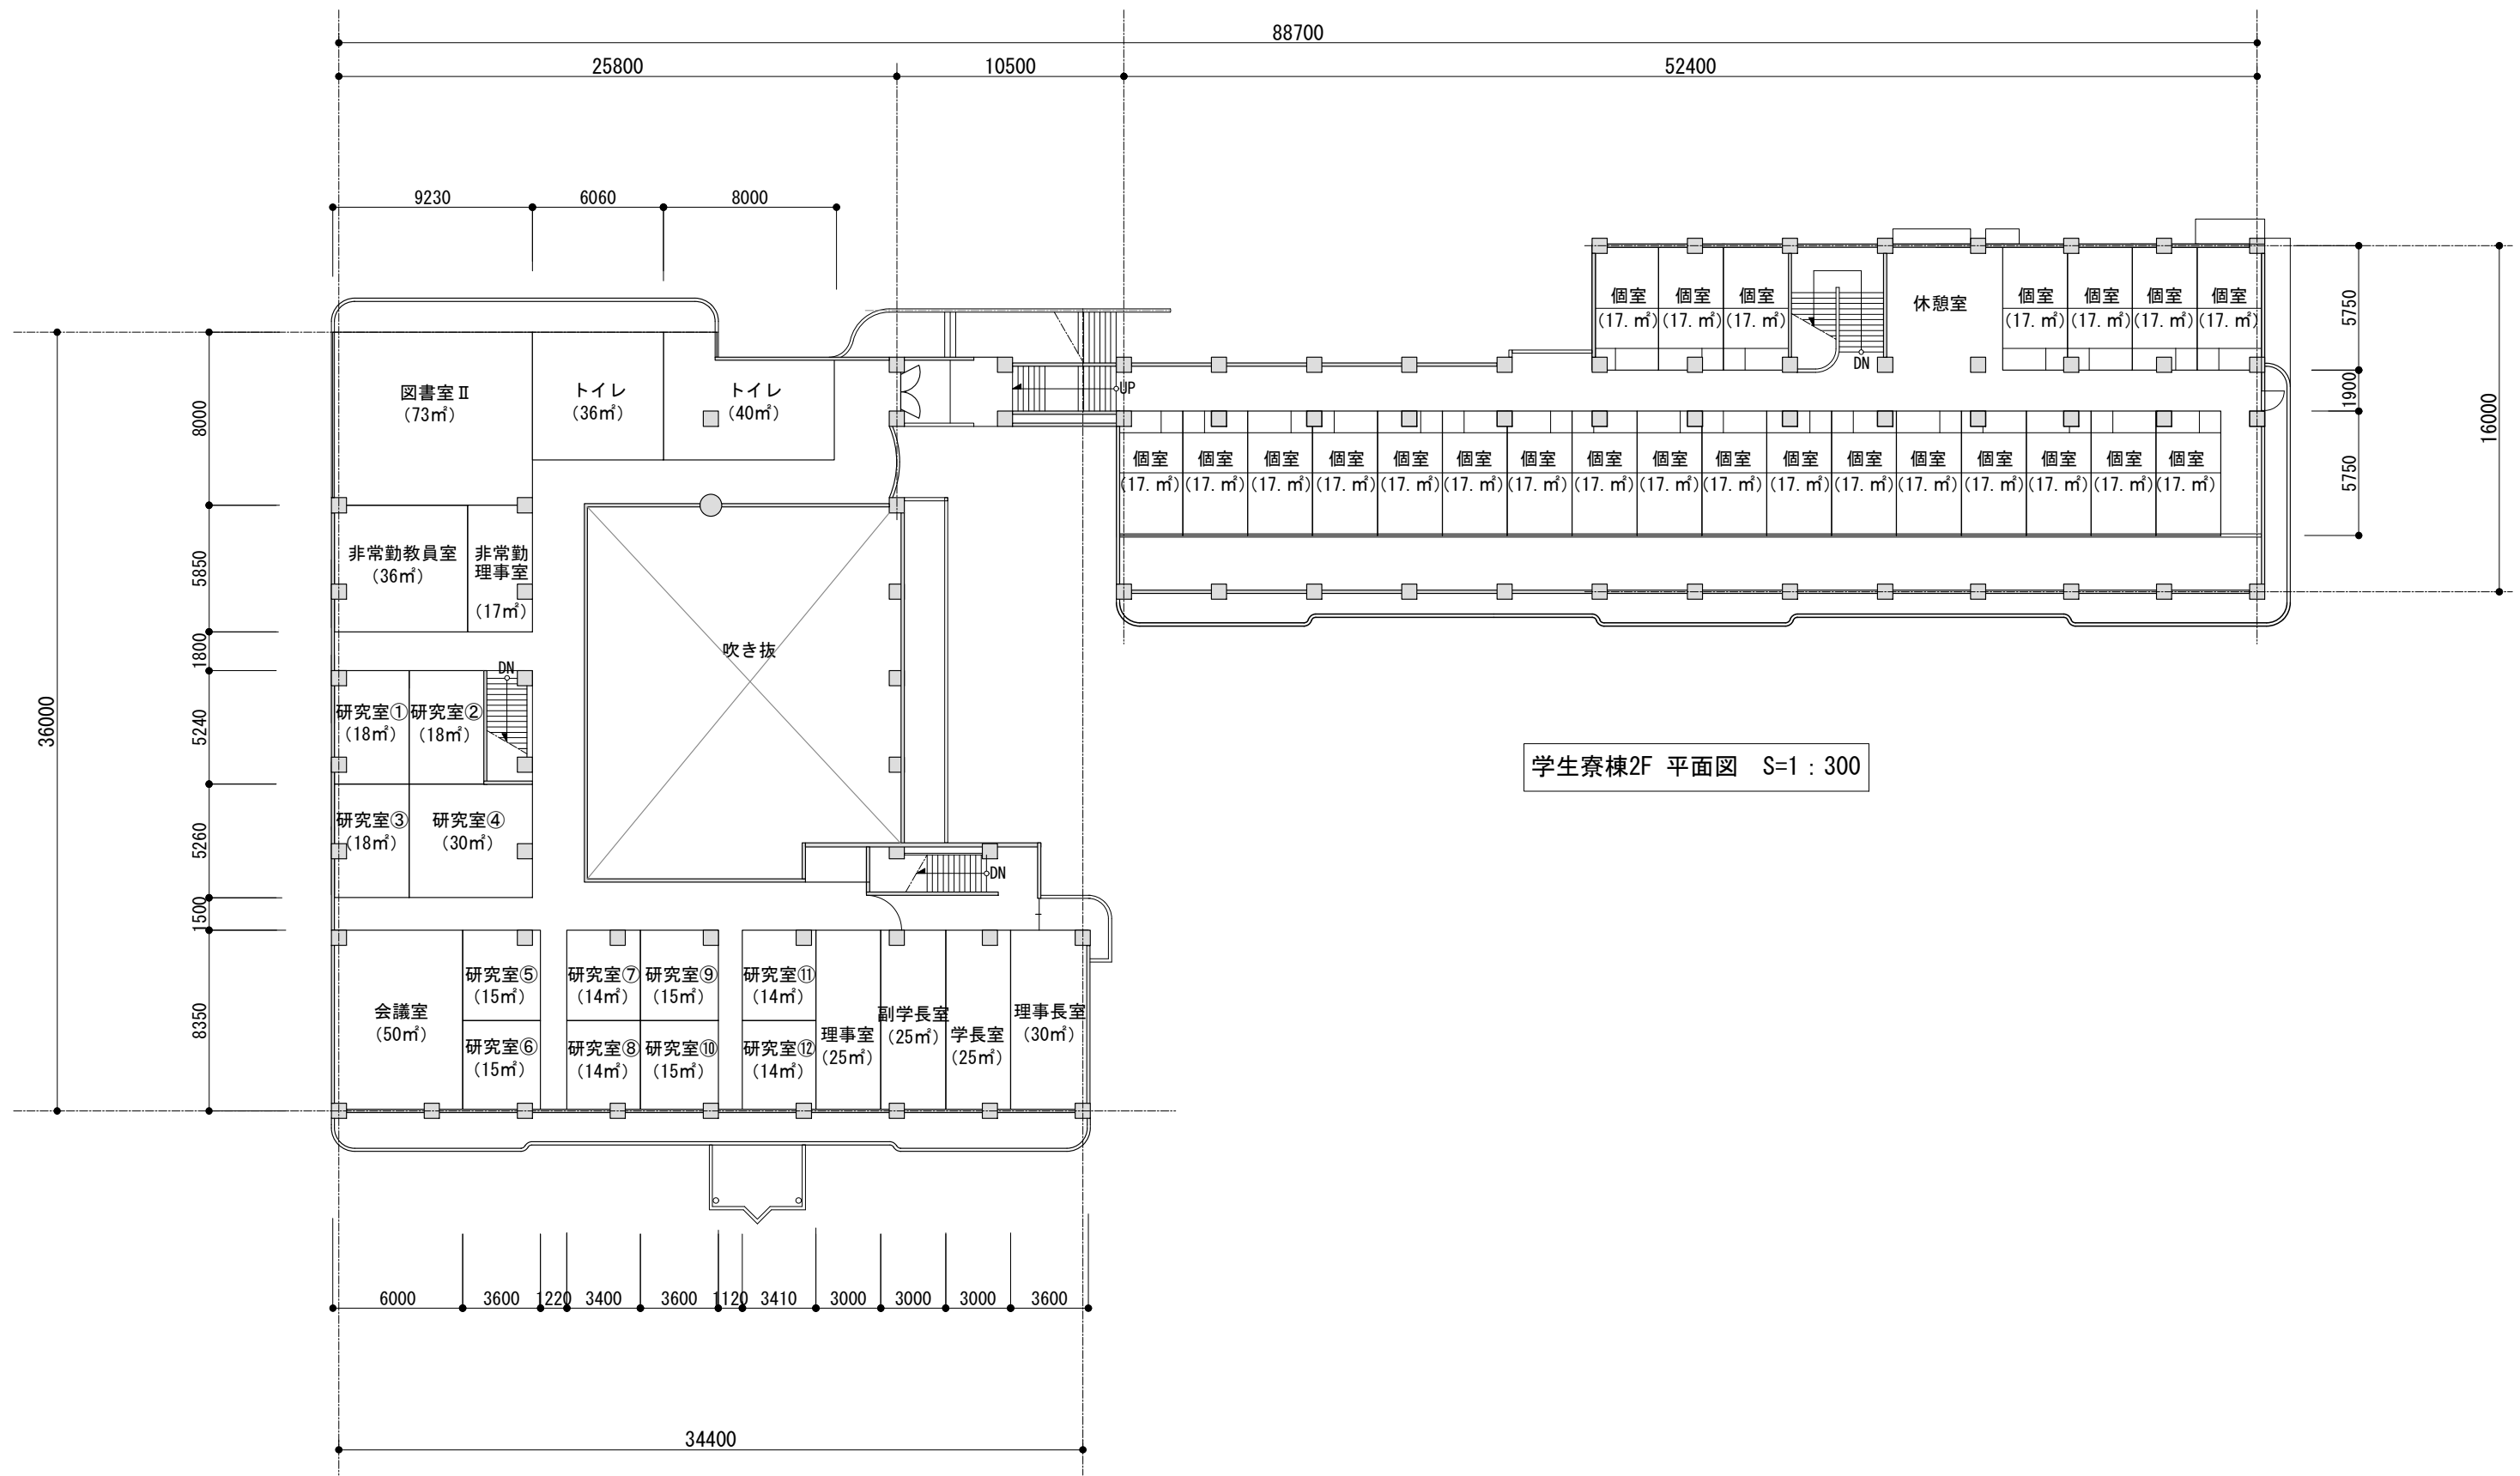

学生寮棟2F 平面図 S=1 : 300

管理棟3F 平面図 S=1 : 300

太陽系学園計画	
NAME:	管理棟2F 学生寮棟1F レイアウト図
SCALE:	1 : 300
DATE:	2021.02.18 02.23
TYPE-ONE	